



TEATRUL TINERETULUI - PIATRA NEAMT

SALA MARE

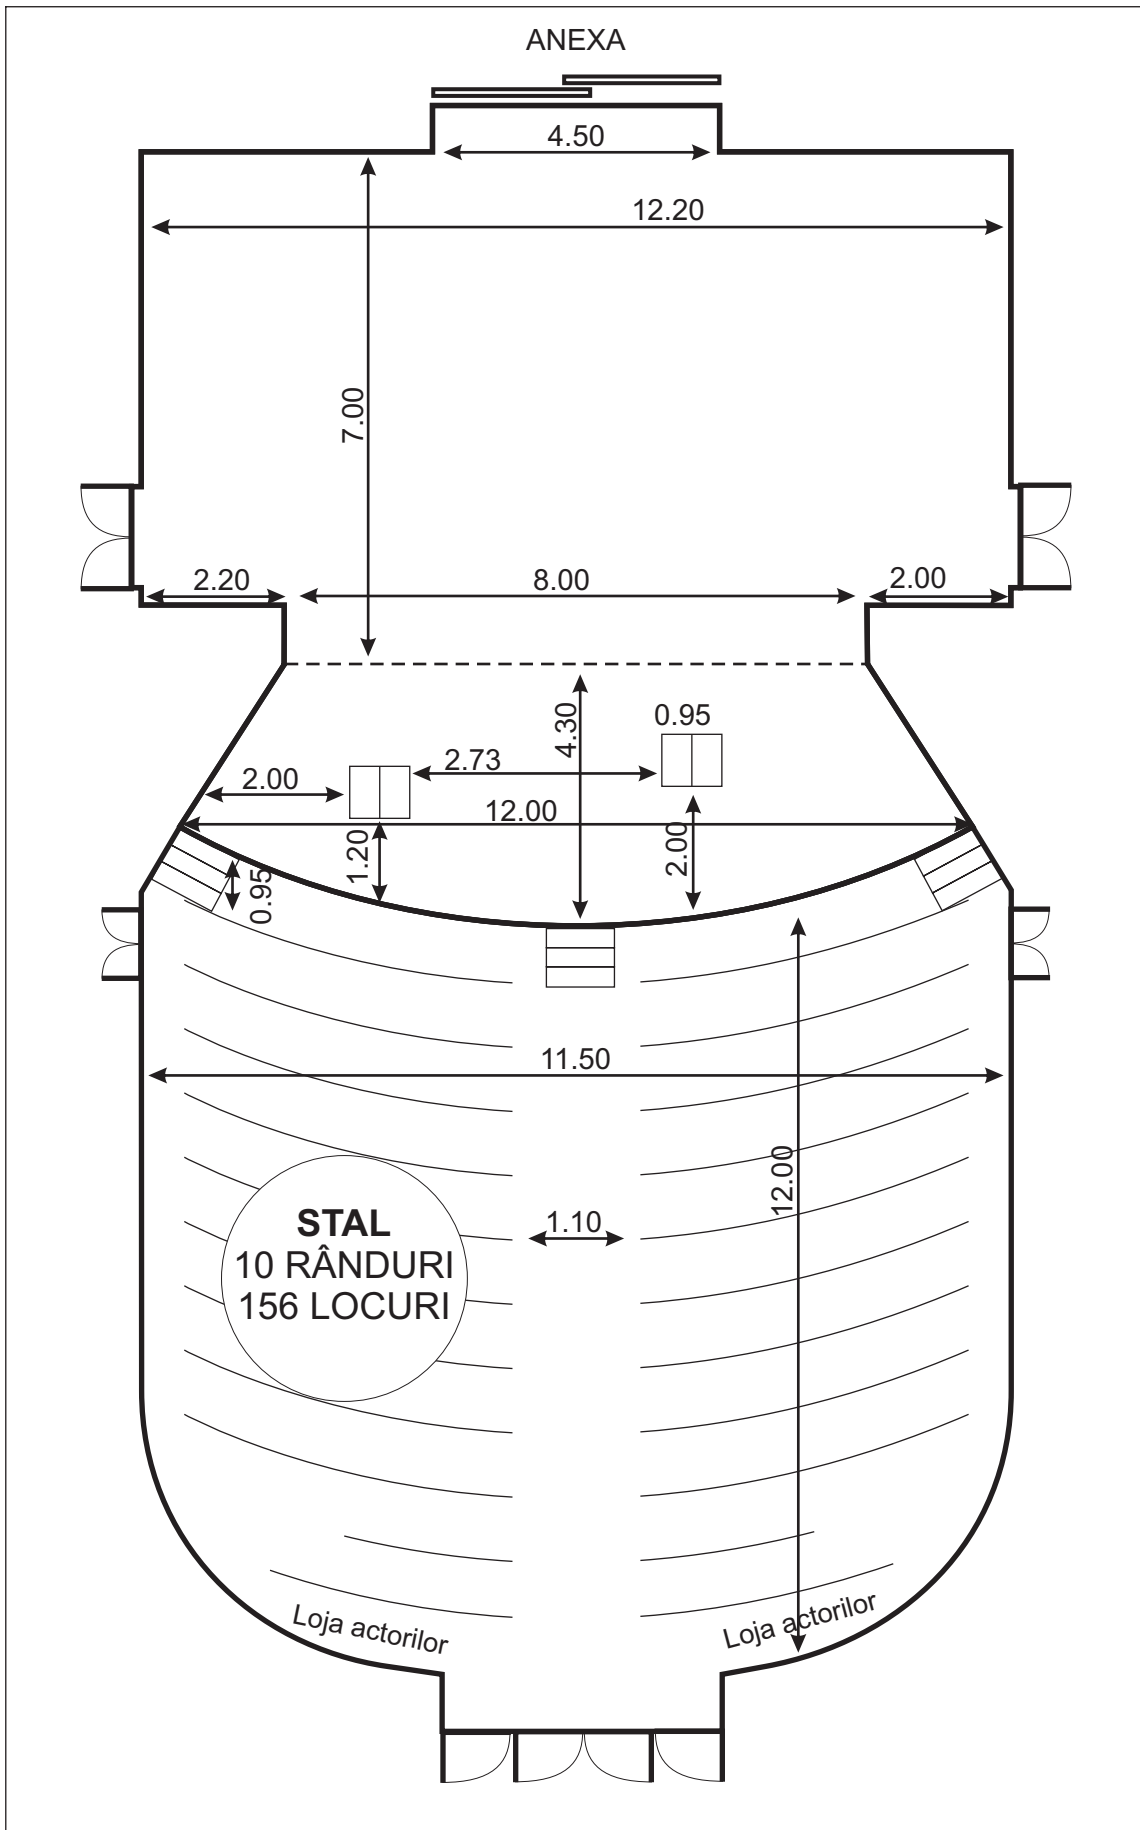

TEATRUL TINERETULUI - PIATRA NEAMT

SALA MARE - SCHEMĂ LUMINI

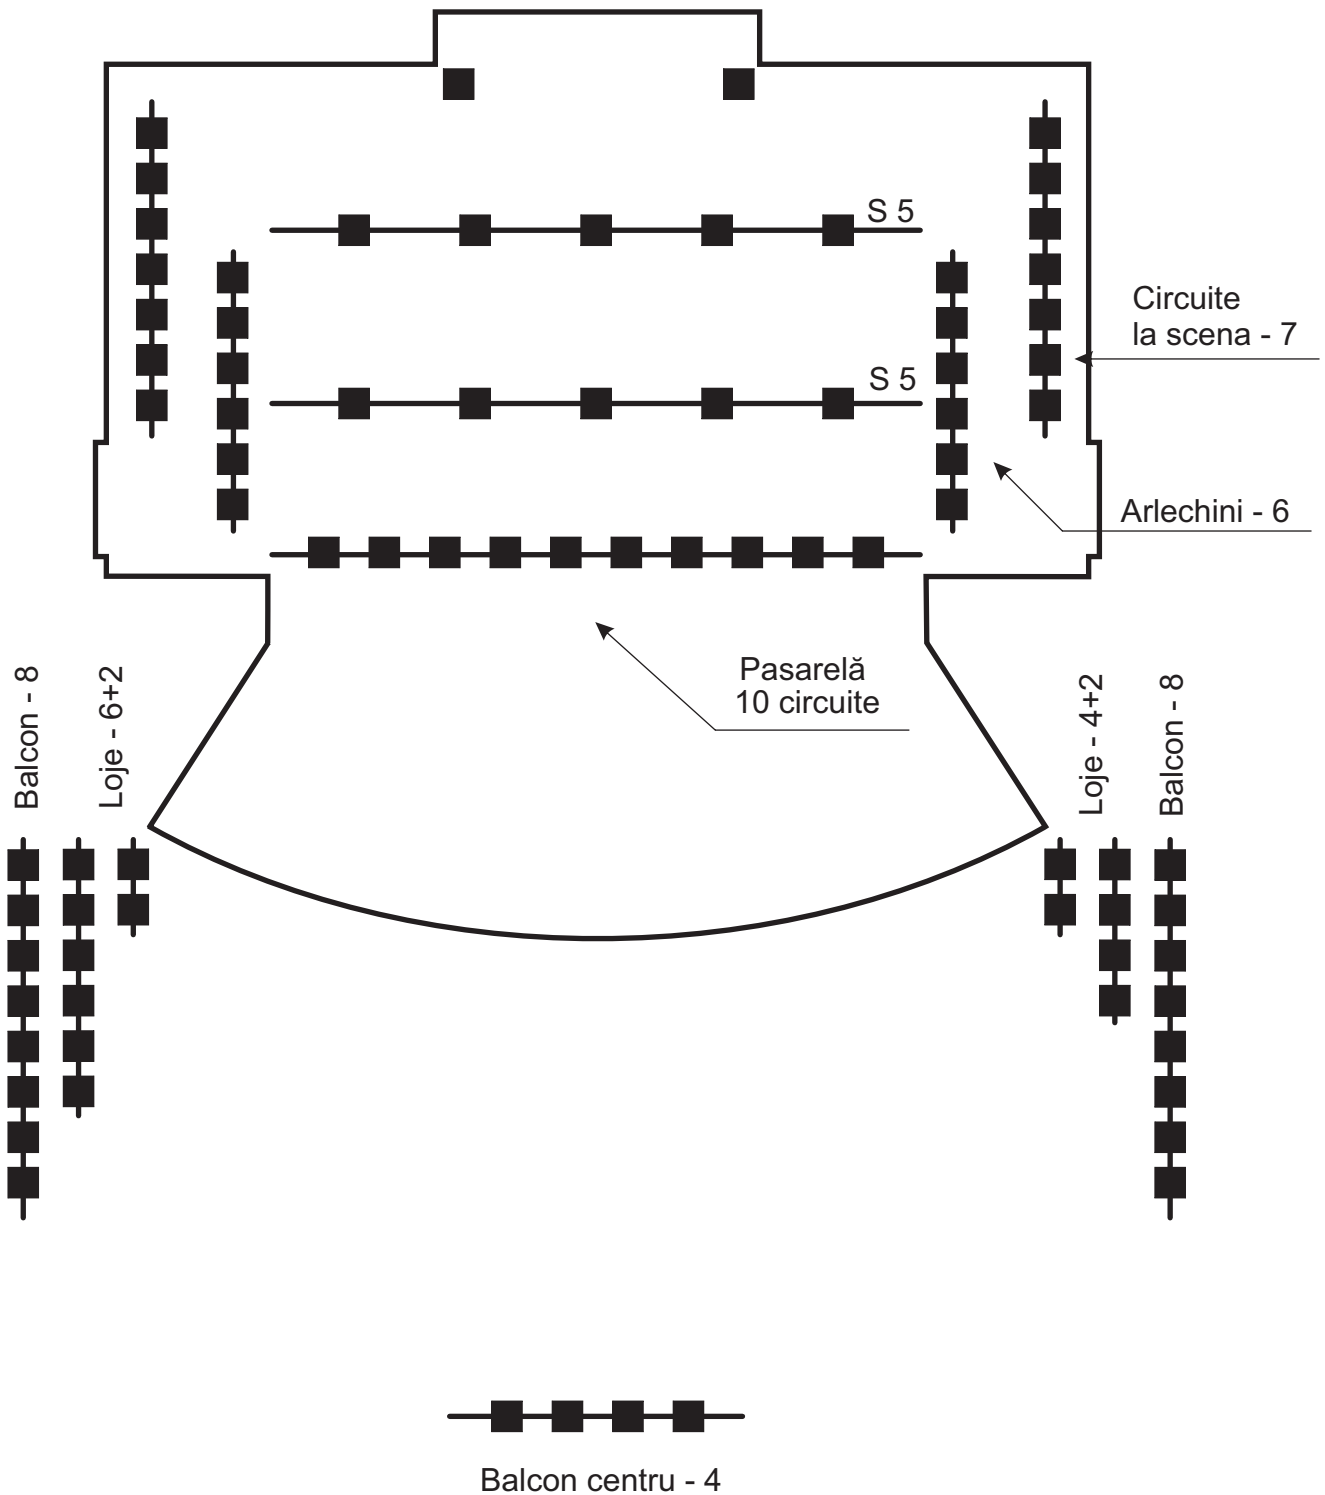

96 circuite

PAR 64 - 100 W - 14 buc

Profile 750 W - 2 buc

PC 200 W - 4 buc

Ciclorame vechi rusesti 1000 W - 4 buc